



achtergevel

schaal 1 : 200

linkerzijgevel

schaal 1 : 200




achtergevel appartement 36

schaal 1 : 50




linkerzijgevel appartement 36

schaal 1 : 50

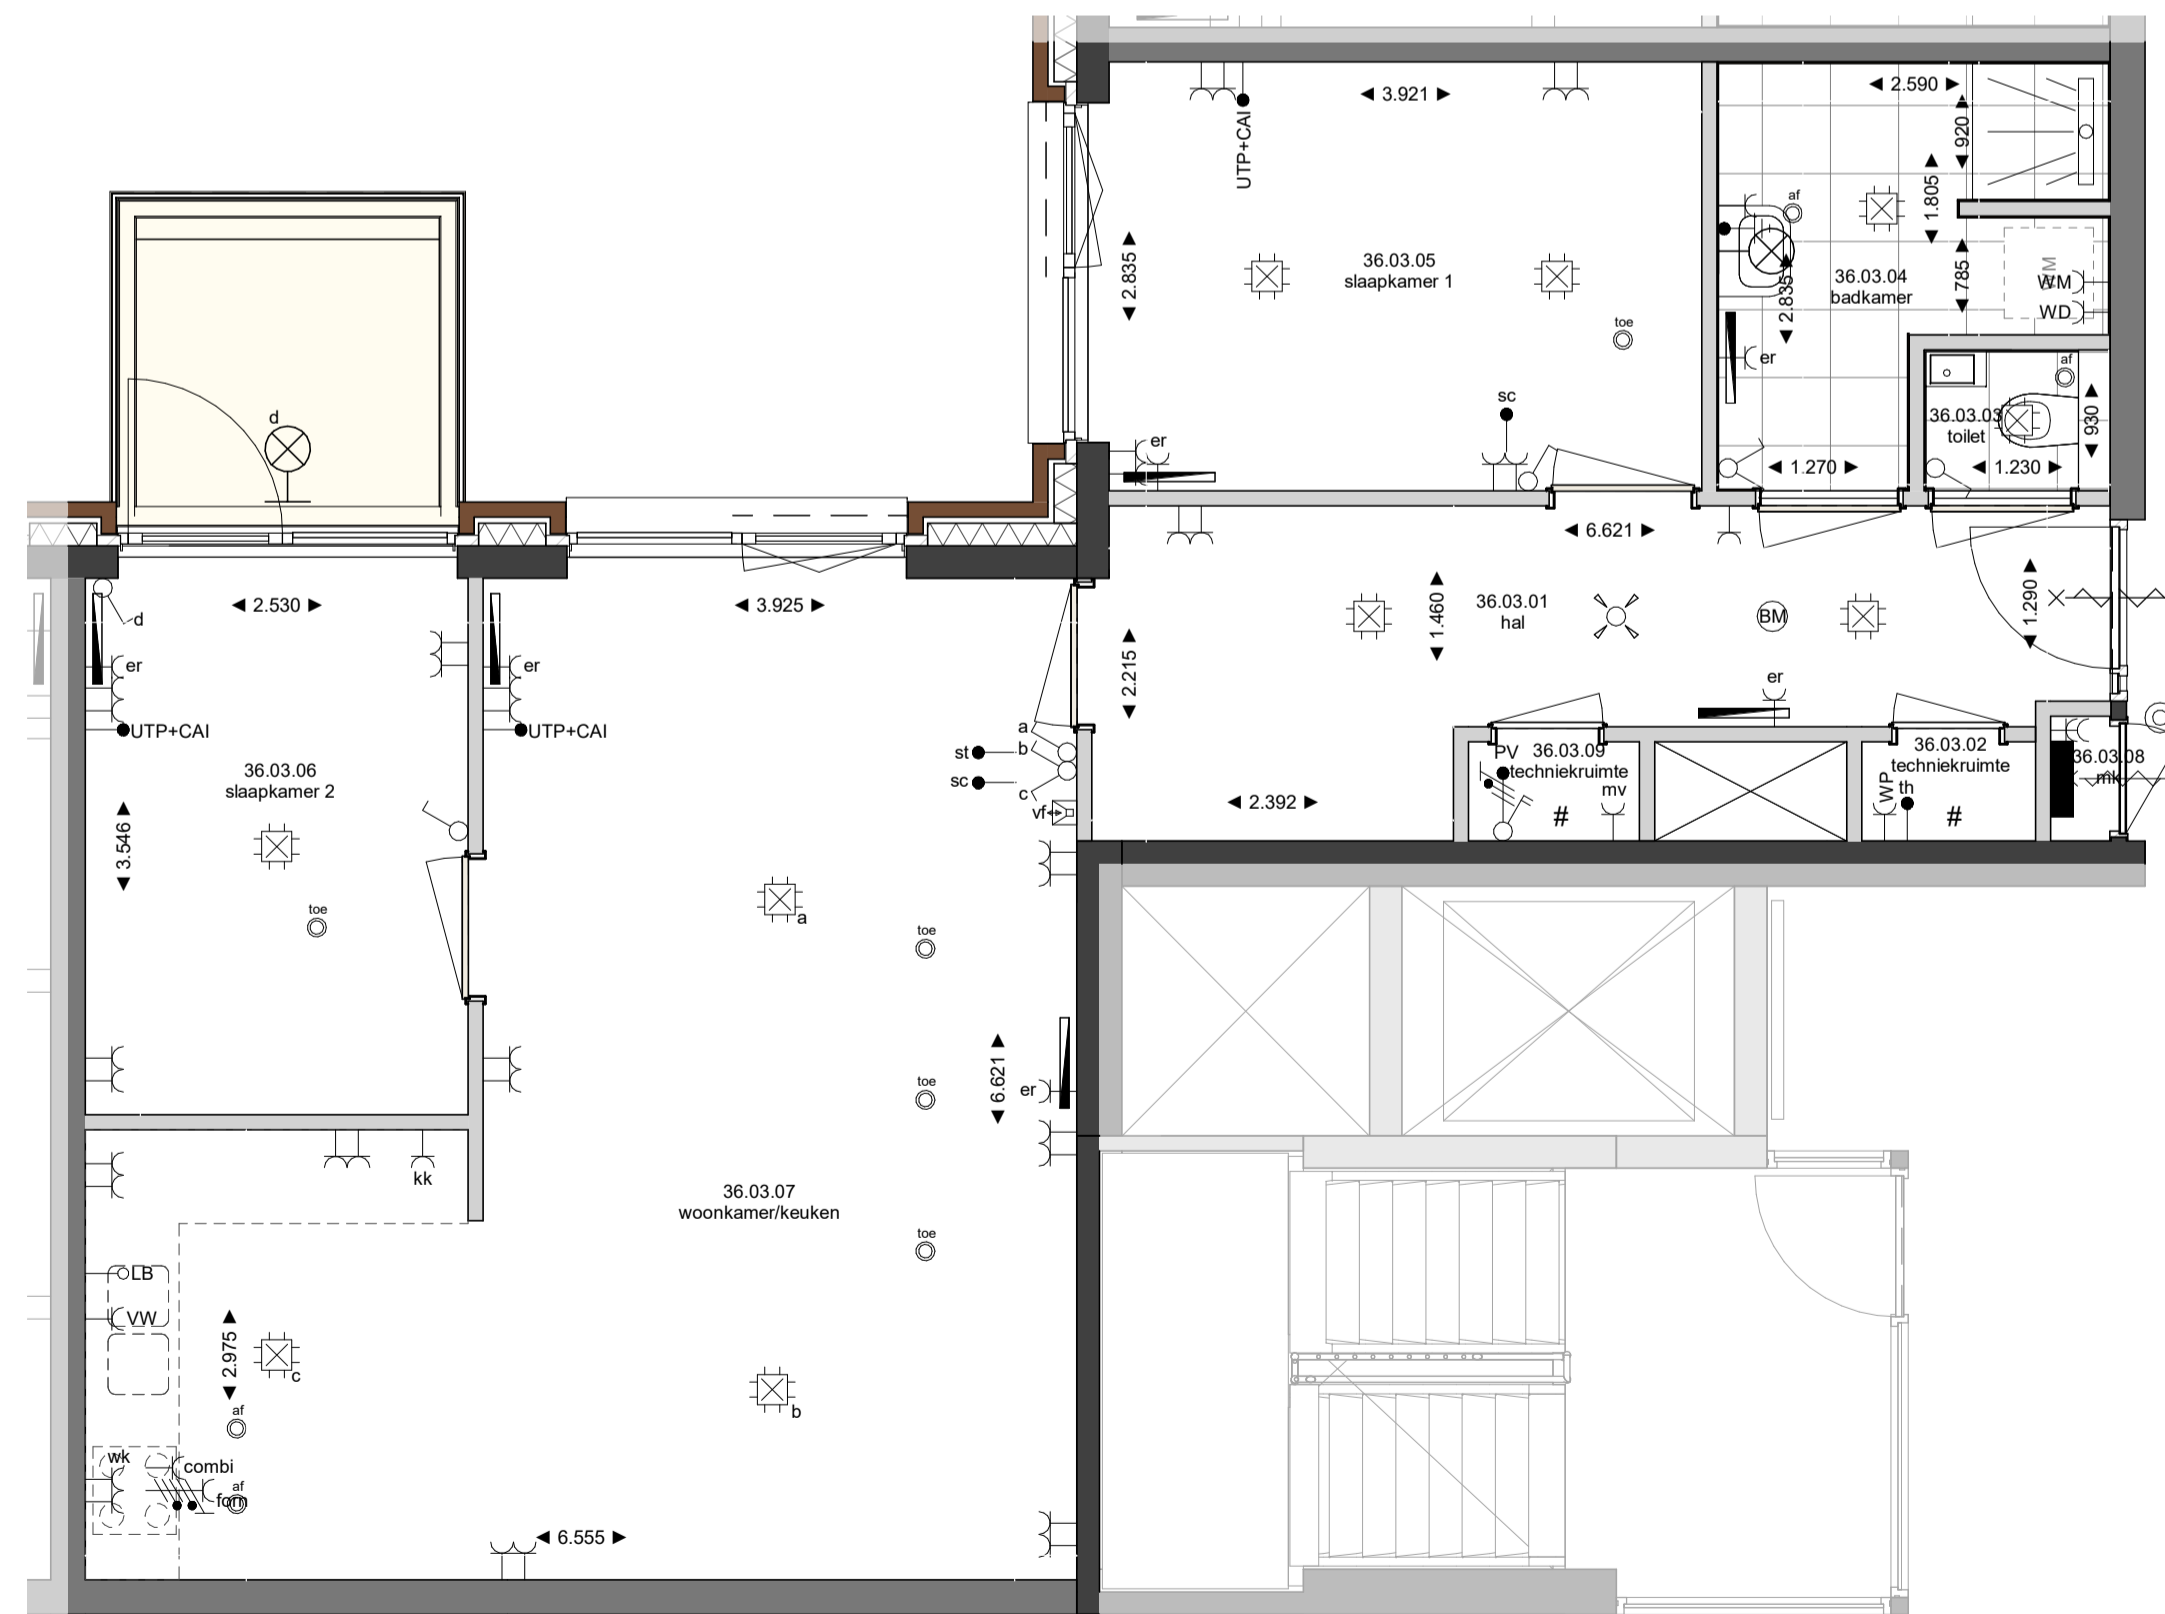

appartement 36

schaal 1 : 50

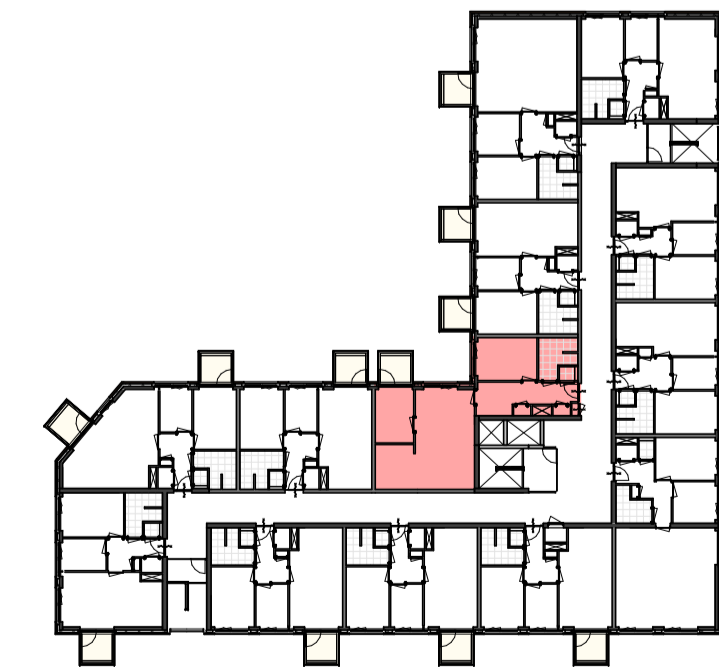

derde verdieping

schaal 1 : 500

Renvooi elektra*

- plafond afzuigpunt
- plafond toevoerpunt
- brandmelder
- belddrukker
- lichtaansluitpunt wand
- lichtaansluitpunt plafond
- aansluitpunt fornuis
- loze leiding tbv. boiler
- aansluitpunt thermostaat
- sensor thermostaat
- sensor CO2
- UTP + CAI aansluitpunt
- aansluitpunt omvormer PV-panels
- bediening mechanische ventilatie
- schakelaar, enkel
- schakelaar, dubbel
- schakelaar, wissel
- enkelvoudige wandcontactdoos
- tweevoudige wandcontactdoos
- tweevoudige wandcontactdoos, verticaal
- enkelvoudige wandcontactdoos t.b.v. elektrische radiator
- enkelvoudige wandcontactdoos t.b.v. vaatwasser
- enkelvoudige wandcontactdoos t.b.v. koelkastvriester
- enkelvoudige wandcontactdoos t.b.v. afzuigkap
- enkelvoudige wandcontactdoos t.b.v. oven/magnetron
- enkelvoudige wandcontactdoos t.b.v. wasmachine
- lichtsensor
- intercom

Renvooi overig*

- wandkroeset
- wastafel
- verdiepte douchehoek
- wand- en vloertegels badkamer / toilet, afmeting als indicatie
- opstelplaats wasmachine / wasdroger
- hemelwaterafvoer
- entree
- 30 min brandwerende deur zelfsluitend

Materialen

- metaalwerk
- binnenwanden, dragend
- scheidingswand, appartement, niet dragend
- binnenwanden, niet dragend
- dragende vloer met cementdekvloer
- cortenstaal schutting
- algemeen terrein daktuin

* niet alle onderdelen uit het renvooi kunnen op de tekening aanwezig zijn, dit is afhankelijk van de uitvoering en opties van de woning. # alle aansluitingen in de technische ruimte zijn in gebruik.

Opmerking:
Het glas van de balkstrade op de balkons wordt voorzien van zeeffruik. De artist impressie geeft een voorbeeld van hoe dit patroon eruit kan komen te zien. De exacte uitvoering moet worden bepaald door de architect.

Tekeningnummer: **36-VK-APP**

Omschrijving: appartement 36

Schaal: As indicated

Formaat: A1

Datum: E 07-07-2022

BOUWEN VOORBIJ MORGEN