




Voorgevel
1 : 100

Linker zijgevel
1 : 100


Achtergevel
1 : 100

Doorsnede A-A
1 : 100

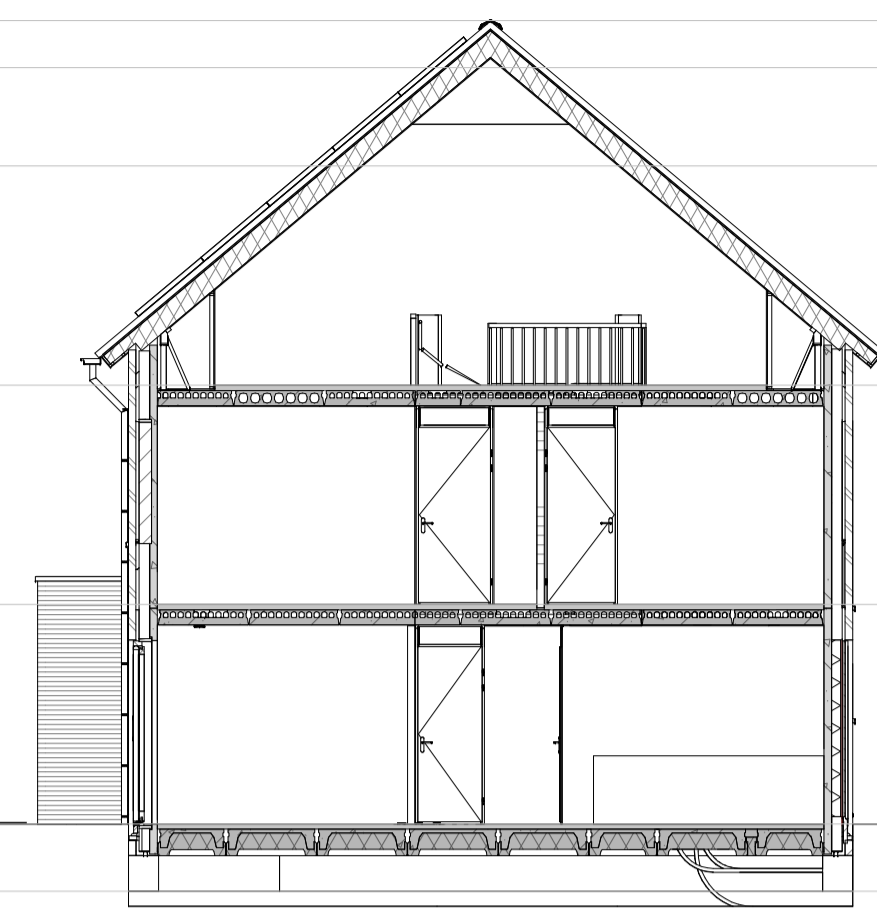


RENVOOI:


- +10625
 - +10000
 - +8700
 - +5800
 - +2900
 - +0
 - 890
- 1 polige dimmer
 - 1 polige schakelaar
 - serieschakelaar
 - serie/wisselschakelaar
 - wissel/wisselschakelaar
 - wisselschakelaar
 - rookmelder optisch
 - verdeelkast
 - plafond lichtsnoei punt
 - wandlicht aansluitpunt
 - waterticht wandarmatuur
 - beldrukker
 - signaalgever deurbel
- dubb. wandcontactdoos hor.
 - dubb. wcd ovaal vert.
 - dubb. wandcontactdoos vert.
 - enkele wandcontactdoos
 - enk. wcd combi 1p schak.
 - loze leiding
 - perilex wcd 2x230V
 - Th-rf t.b.v thermostat
 - Co2 t.b.v co2 melker
 - Vw t.b.v watermeter
 - Hh t.b.v huishoudelijk
 - Kk t.b.v kookkast
 - v.v.v t.b.v vloerverwarmingverdelers
- gevelmetselwerk
 - prefab beton
 - ylong
 - kruipruik
 - Mv mech. ventilatie afzuig positie n.t.b
 - Mv mech. ventilatie inblaas positie n.t.b
 - wand mech. ventilatie inblaas
 - Techniekzone: opstelplaats installaties zijn indicatief.

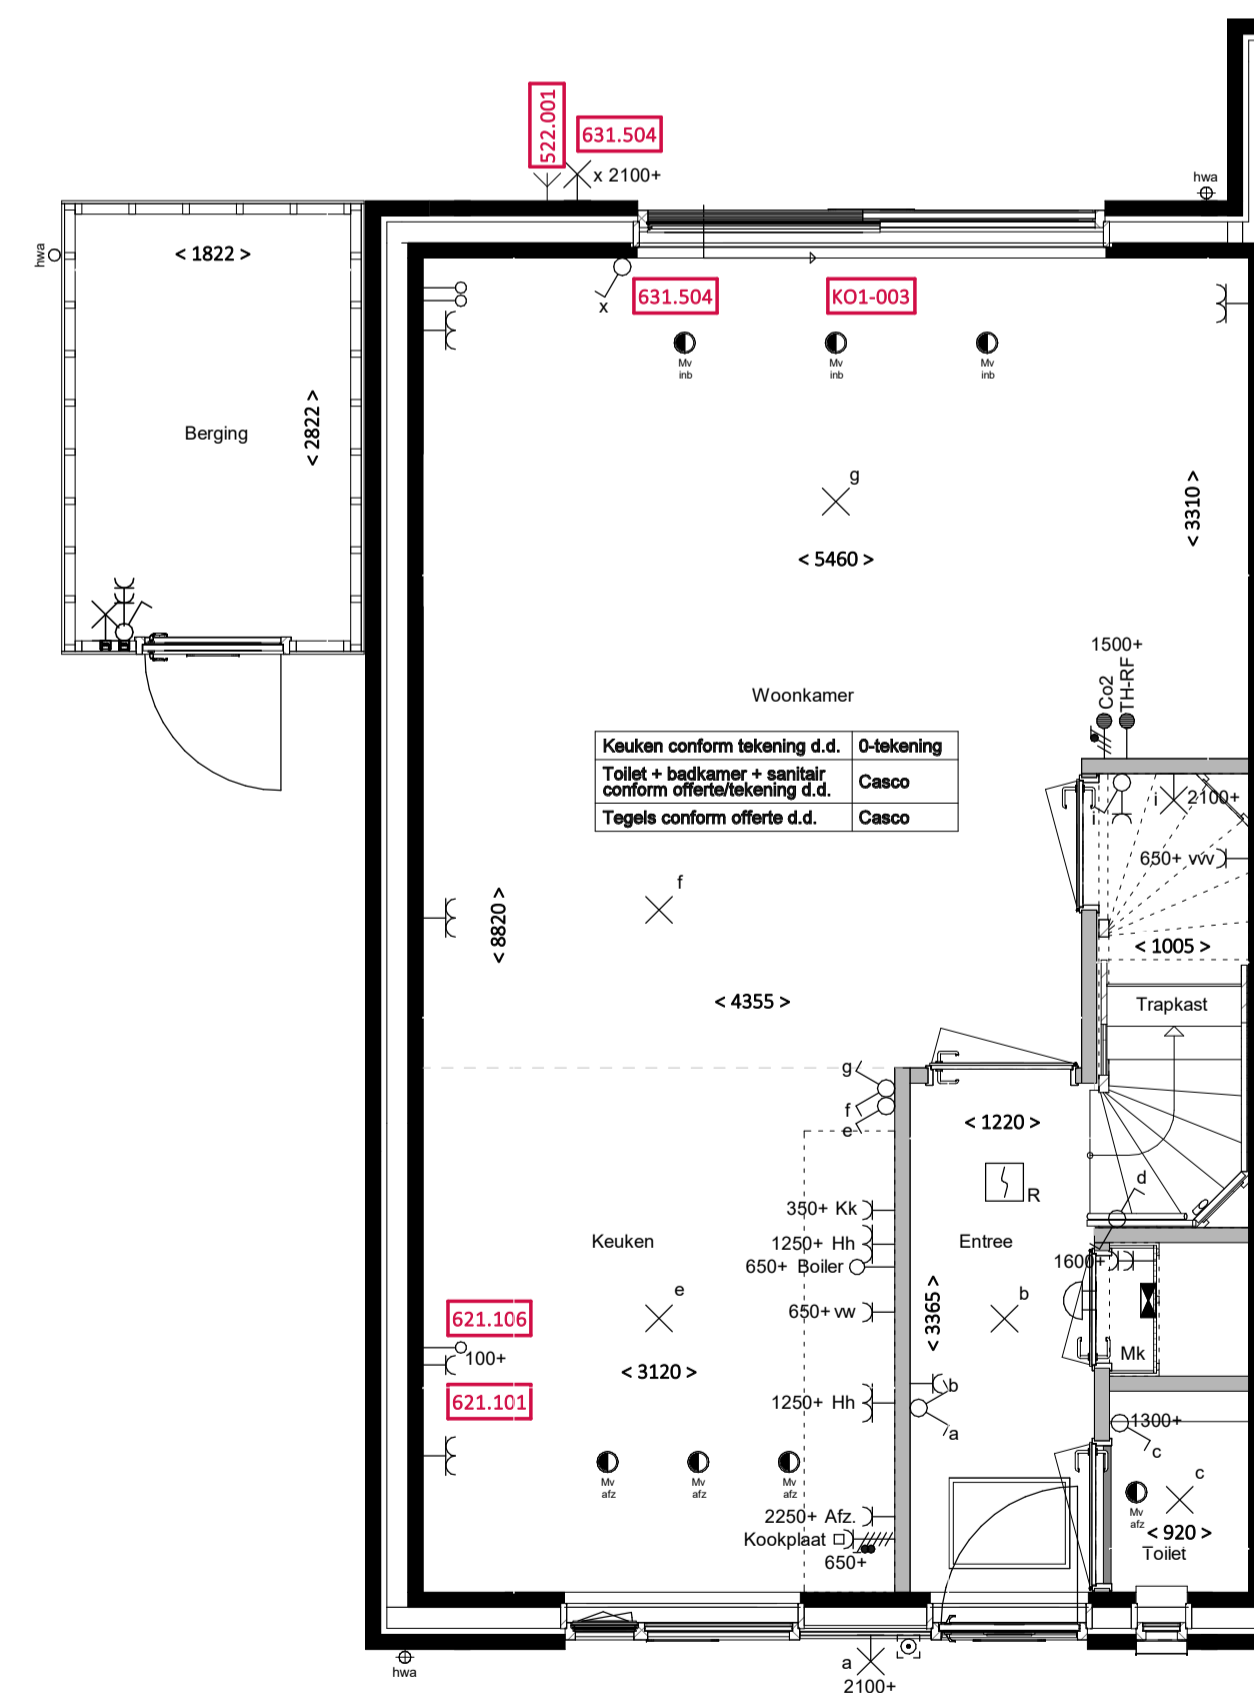

Begane grond
1 : 50

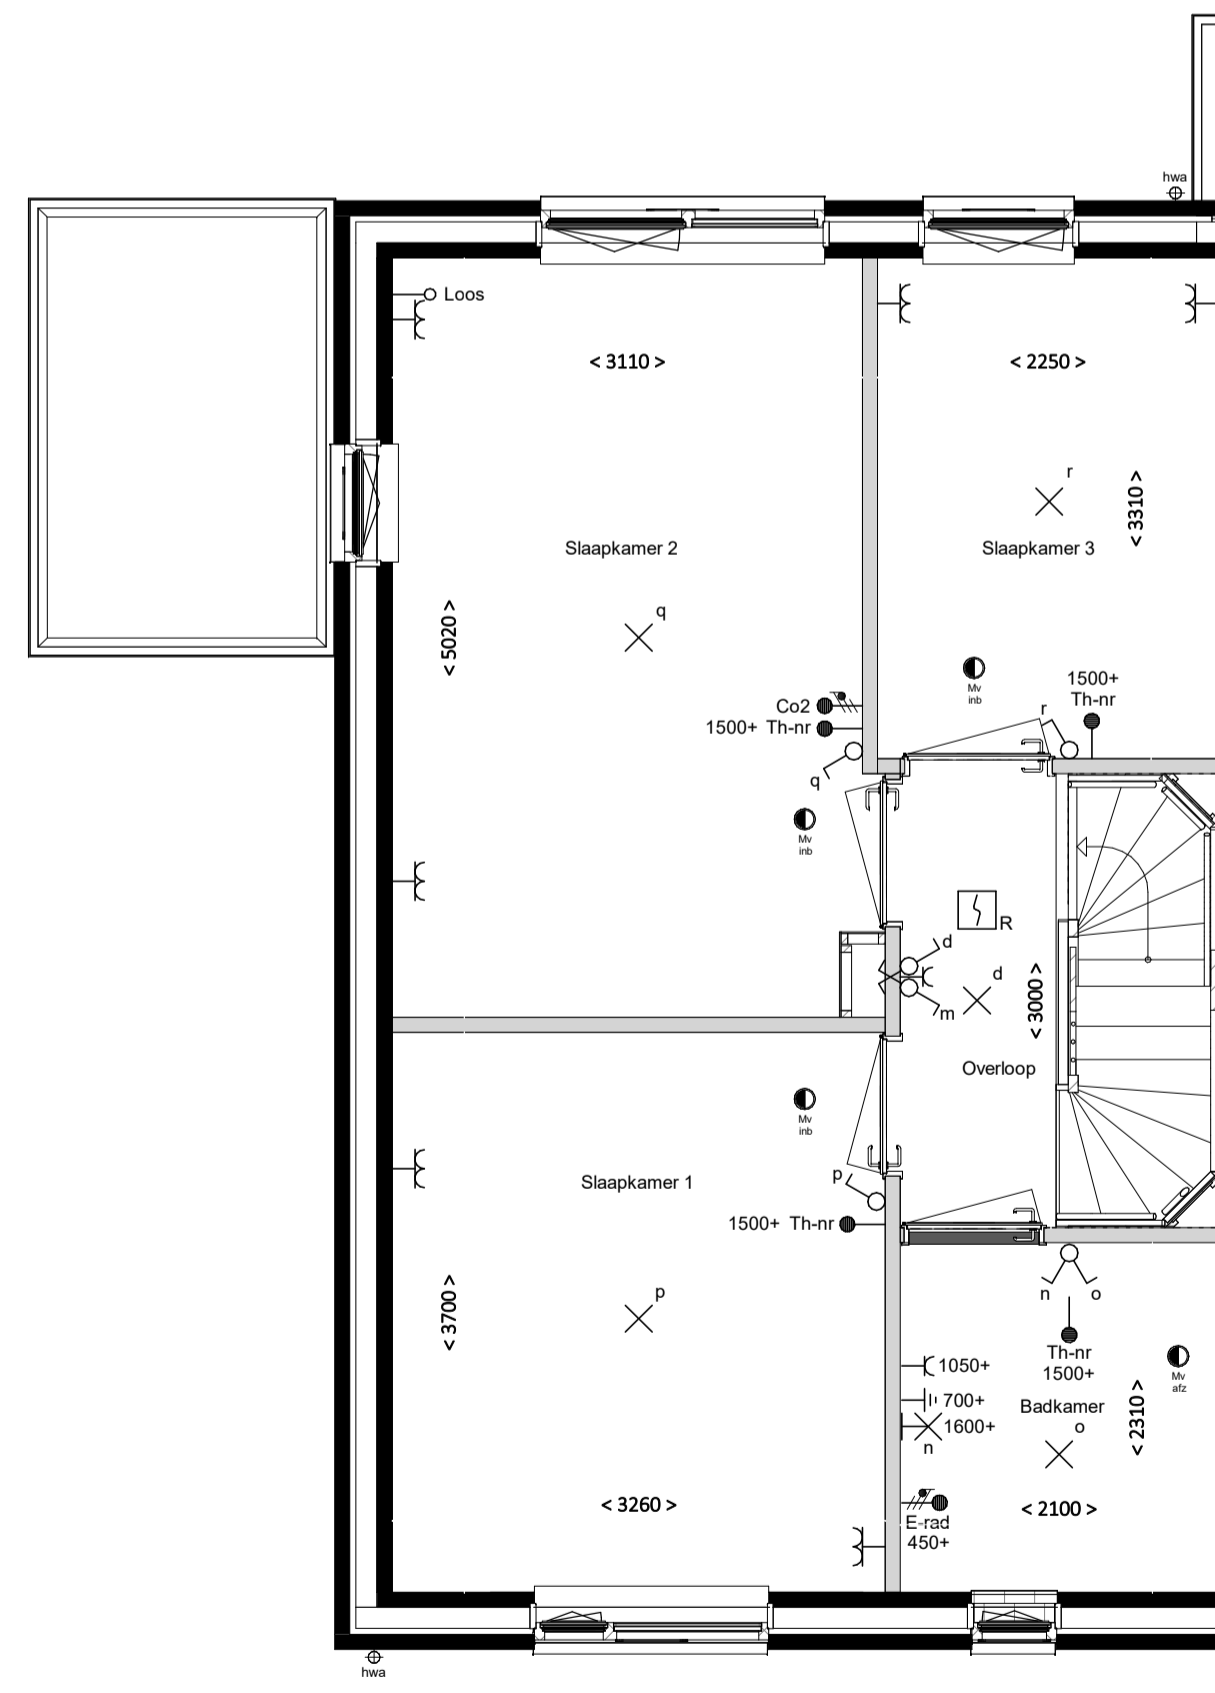

1e verdieping
1 : 50

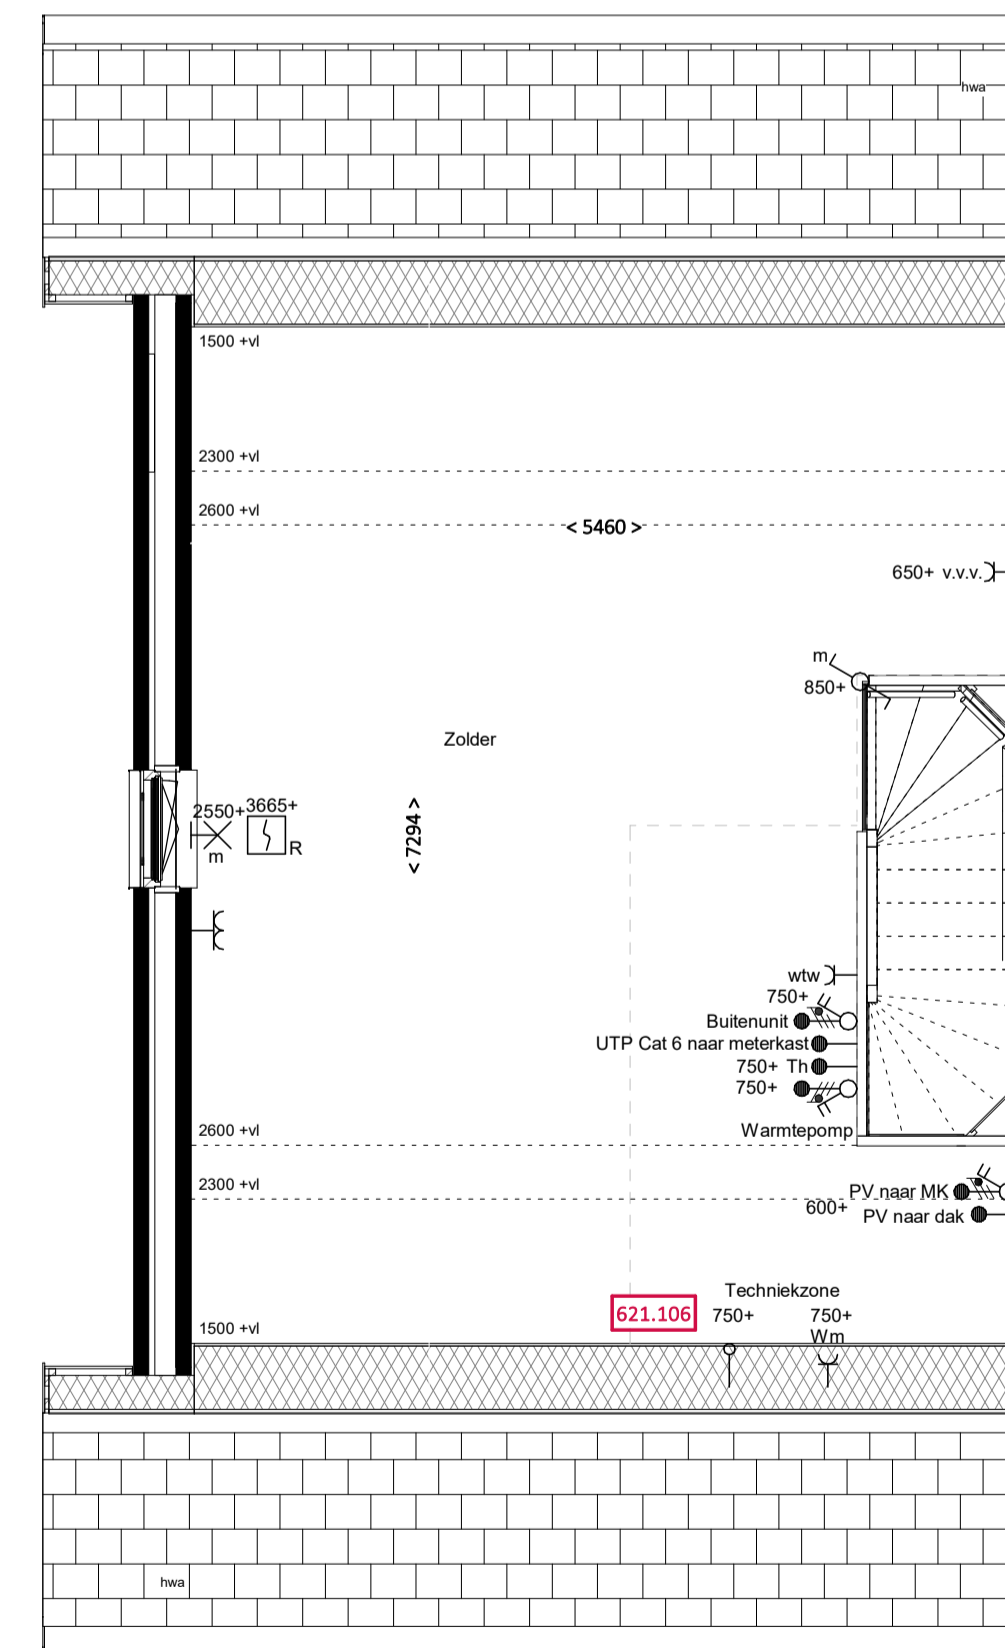

2e verdieping
1 : 50



Situatie

1 : 1000
Aantekeningen

Aantal PV-panelen zijn indicatief.
Exact aantal PV-panelen volgt uit BENG-berekening.
De op tekening aangegeven maatvoeringen zijn in millimeters (exclusief wand afwerking). Gemiddelde maatvoeringen kunnen voorkomen en geven geen recht op verandering en kunnen geen rechten aan worden ontleend.
Weergave van aangrenzende bebouwing zoals bouwmuren, optionele uitbouwen ed. zijn aan verandering onderhevig en kunnen geen rechten aan worden ontleend.
Elektra aansluitpunten, ventilatiepunten, radiatoren, hwa's en rookmelders etc. zijn indicatief aangegeven.

PROJECT	49 Woningen de Tippe Veld F5 & G5		
OPDRACHTGEVER	Van Wonen Willemsvaart 12 Zwolle		
TEKENING	Verkooptekening bouwnummer 14		
BLOK	Blok 03		
FASE	Verkoop		Definitief
DATUM	23-05-2022	WIZIGING	4
SCHAAL	1:50 / 1:100	DATUM	23-02-2023
FORMAAT	A1	GETEKEND	RSR
GETEKEND	NKR	OMSCHRIJVING	Casco toilet en casco badkamer
SCHUITE BOUW & ONTWIKKELING Grote Voort 201	ONDERDEEL ASVB 8041 BK Zwolle	T (+31) 38 427 47 67 INFO@SCHUTTERBOUW.NL	16490 400-B14
			WWW.SCHUTTERBOUW.NL

